


Galtsauenstall

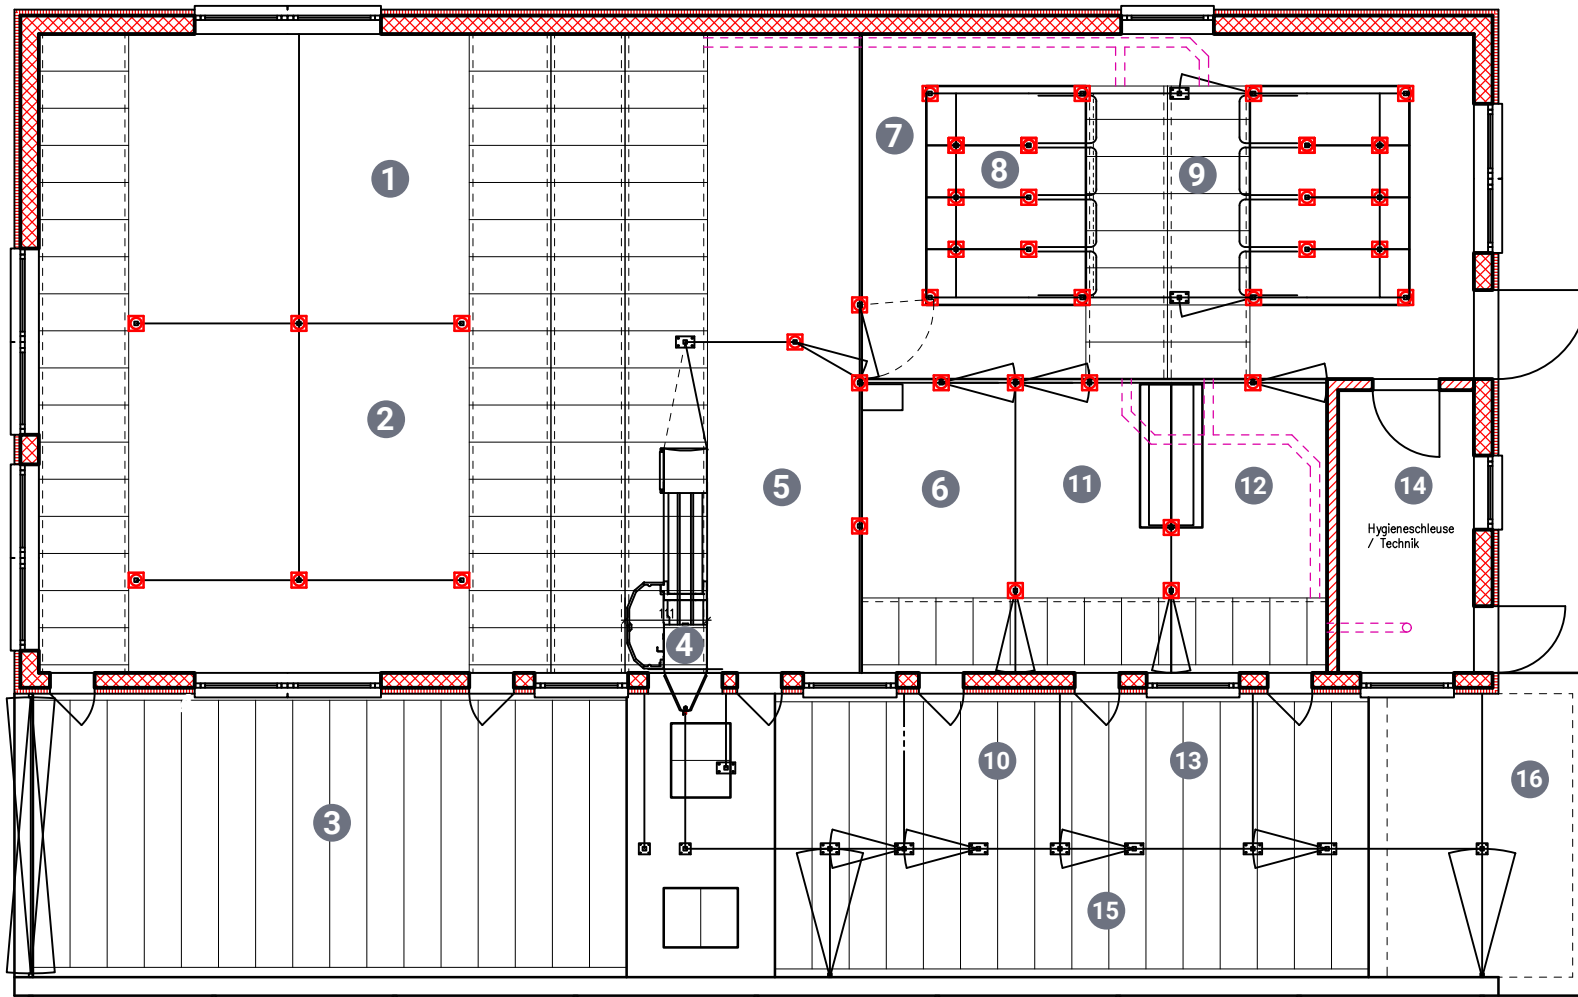

Einteilung

1. 40 Galtsauenplätze
2. Liege-Nischen für Galtsauen
3. Auslauf Galtsauen
4. Abruf-Fütterung mit Separationsmöglichkeit
5. Separationsbucht
6. Eber
7. Ebergang
8. 2 x 4 Deckstände mit Front-Trögen
9. Deckzentrum-Bereich
10. Auslauf- und Separationsbucht Eber
11. 4 Remonten
12. 4 tragende Remonten
13. Auslauf Remonten
14. Hygieneschleuse / Technik
15. Natursprungbereich
16. Güllekosten unter gesamten Auslauf