


Labelmaststall mit 108 Vormast und 108 Ausmastplätzen mit Innenfütterung

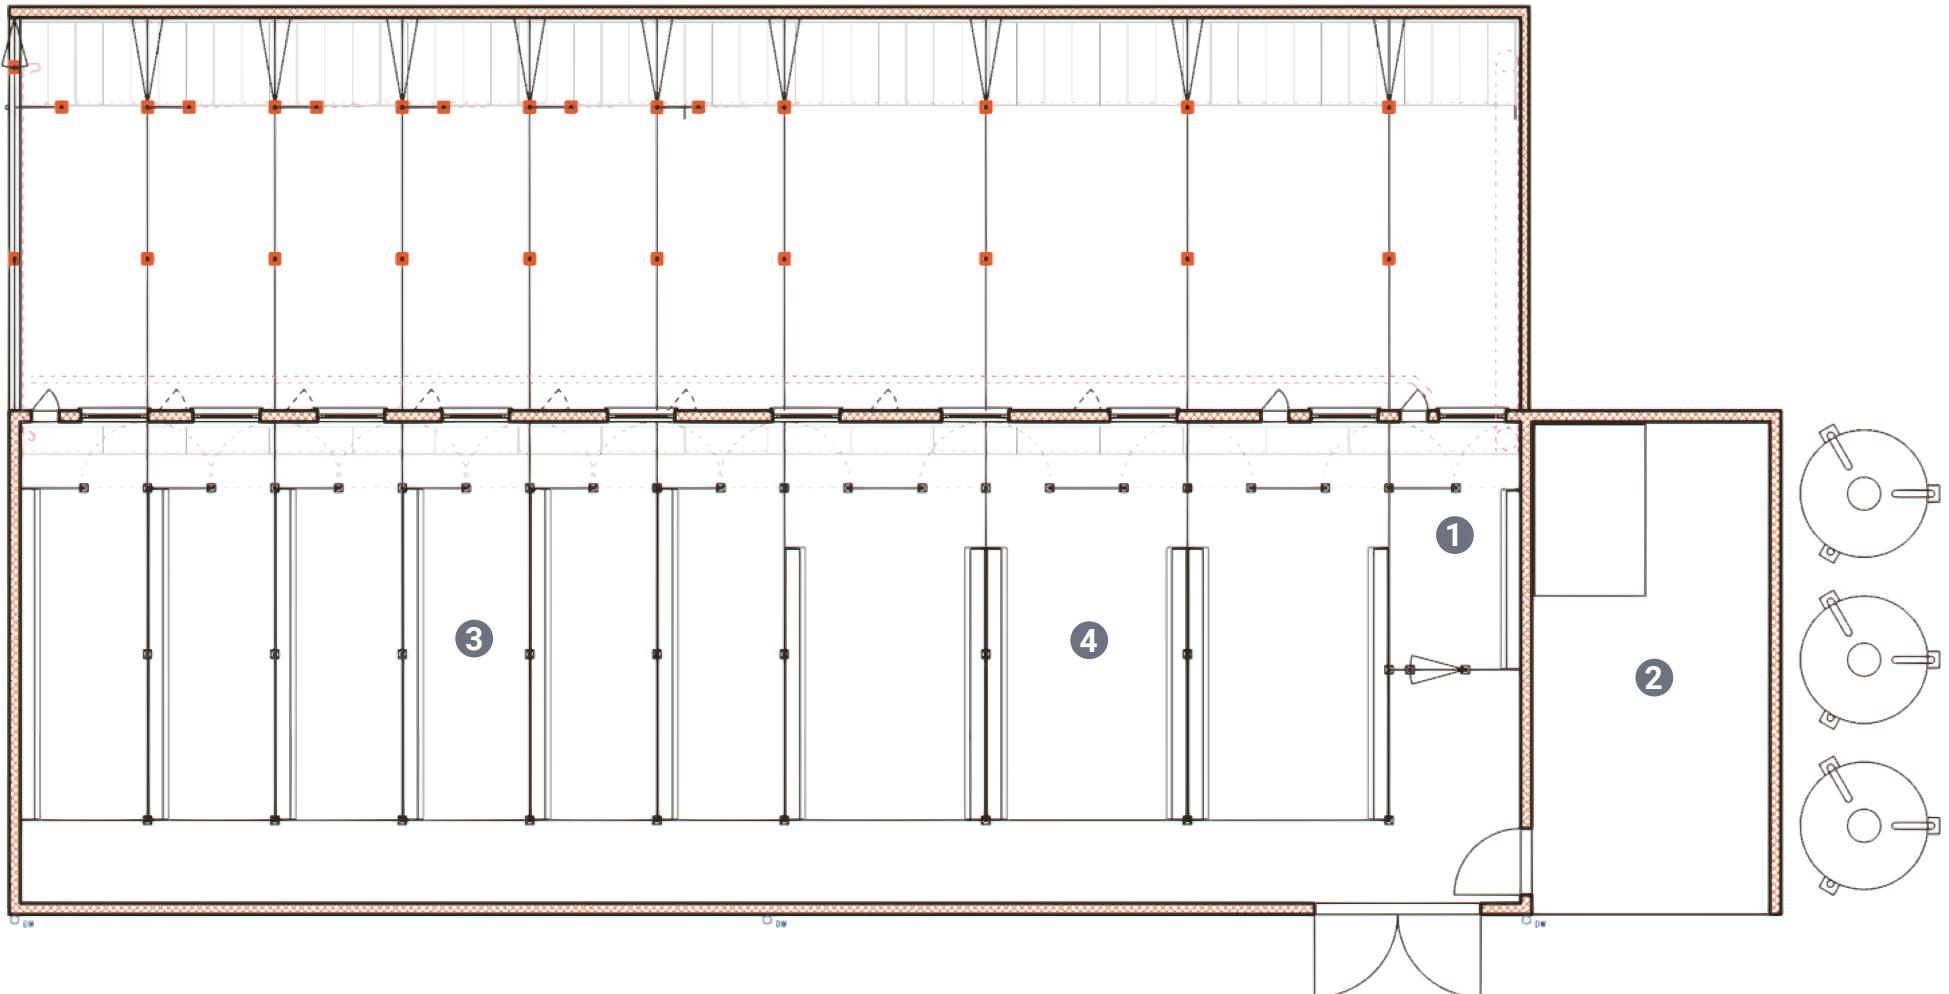

Einteilung

1. Krankenstall
2. Futterküche
3. 6×18 Ausmastplätze = 108 Ausmastplätze
4. 3×36 Vormastplätze = 108 Vormastplätze