


# Maststall QM mit 4 Zimmer zu 8 Buchten à 15 Mastschweinen und Abräumzimmer

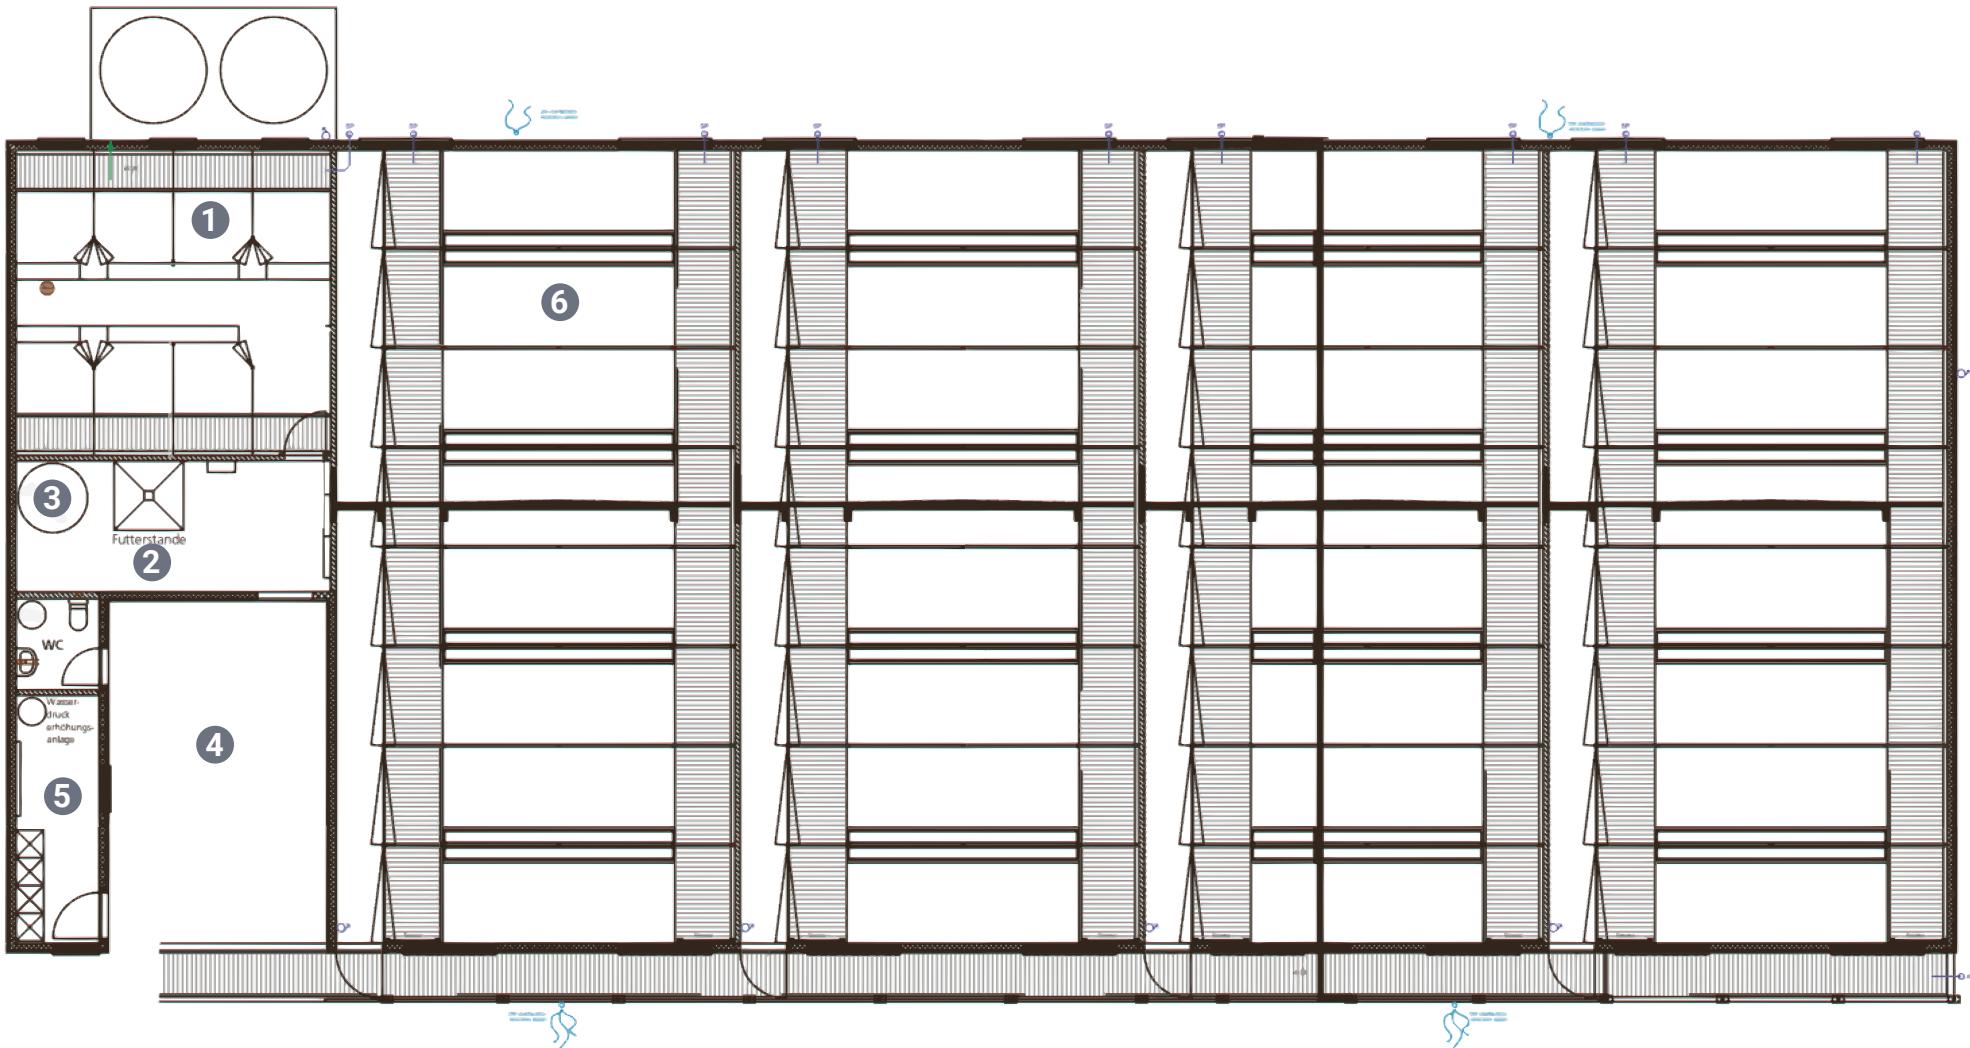

## Einteilung

1. Abräumstall (7 x 4 Stück)
2. Futterraum
3. Schottentank
4. Vor- und Verladeraum
5. Umkleideraum
6. 4 Zimmer zu 8 Buchten  
(je 15 Mastschweine)