FKL & PARTNER AG

INGENIEURGEMEINSCHAFT MIT TONI WÄGER

Gemeinde
Wildhaus-Alt St. Johann

Alpkorporation Selamatt
Ausbau Wasserversorgung

Neubau Wasserversorgung Hinterlücheren - Lochhütte

Plan des ausgeführten Bauwerkes

Situation 1:2000

FKL & Partner AG
Ingenieur und Geometerbüro
Laufenbrunnenstrasse 36
9472 Grabs

www.fkl.ch
Telefon:
Fax:

mail: fkl@fkl.ch
081 750 33 99
081 750 33 90

Zertifiziert nach ISO 9001
Reg. Nr. 13319-3

Plan Nr.: KL8128-51

Genehmigung:

Änderung:	Entw:	Gez:	Kontr:	Datum:
	gk	du	gk	05.01.2016
A				
B				
C				

Büro:	Massstab:	Format:	Pfad:	Datei:
Grabs	2000	45/105	G:\Projekte\Projekte_Tony_Wäger\KL\128_Ausbau_WV_Selamatt\Pläne_2015\Ausführung	KL8128-51_AP_Situation_2000.dwg

Legende:
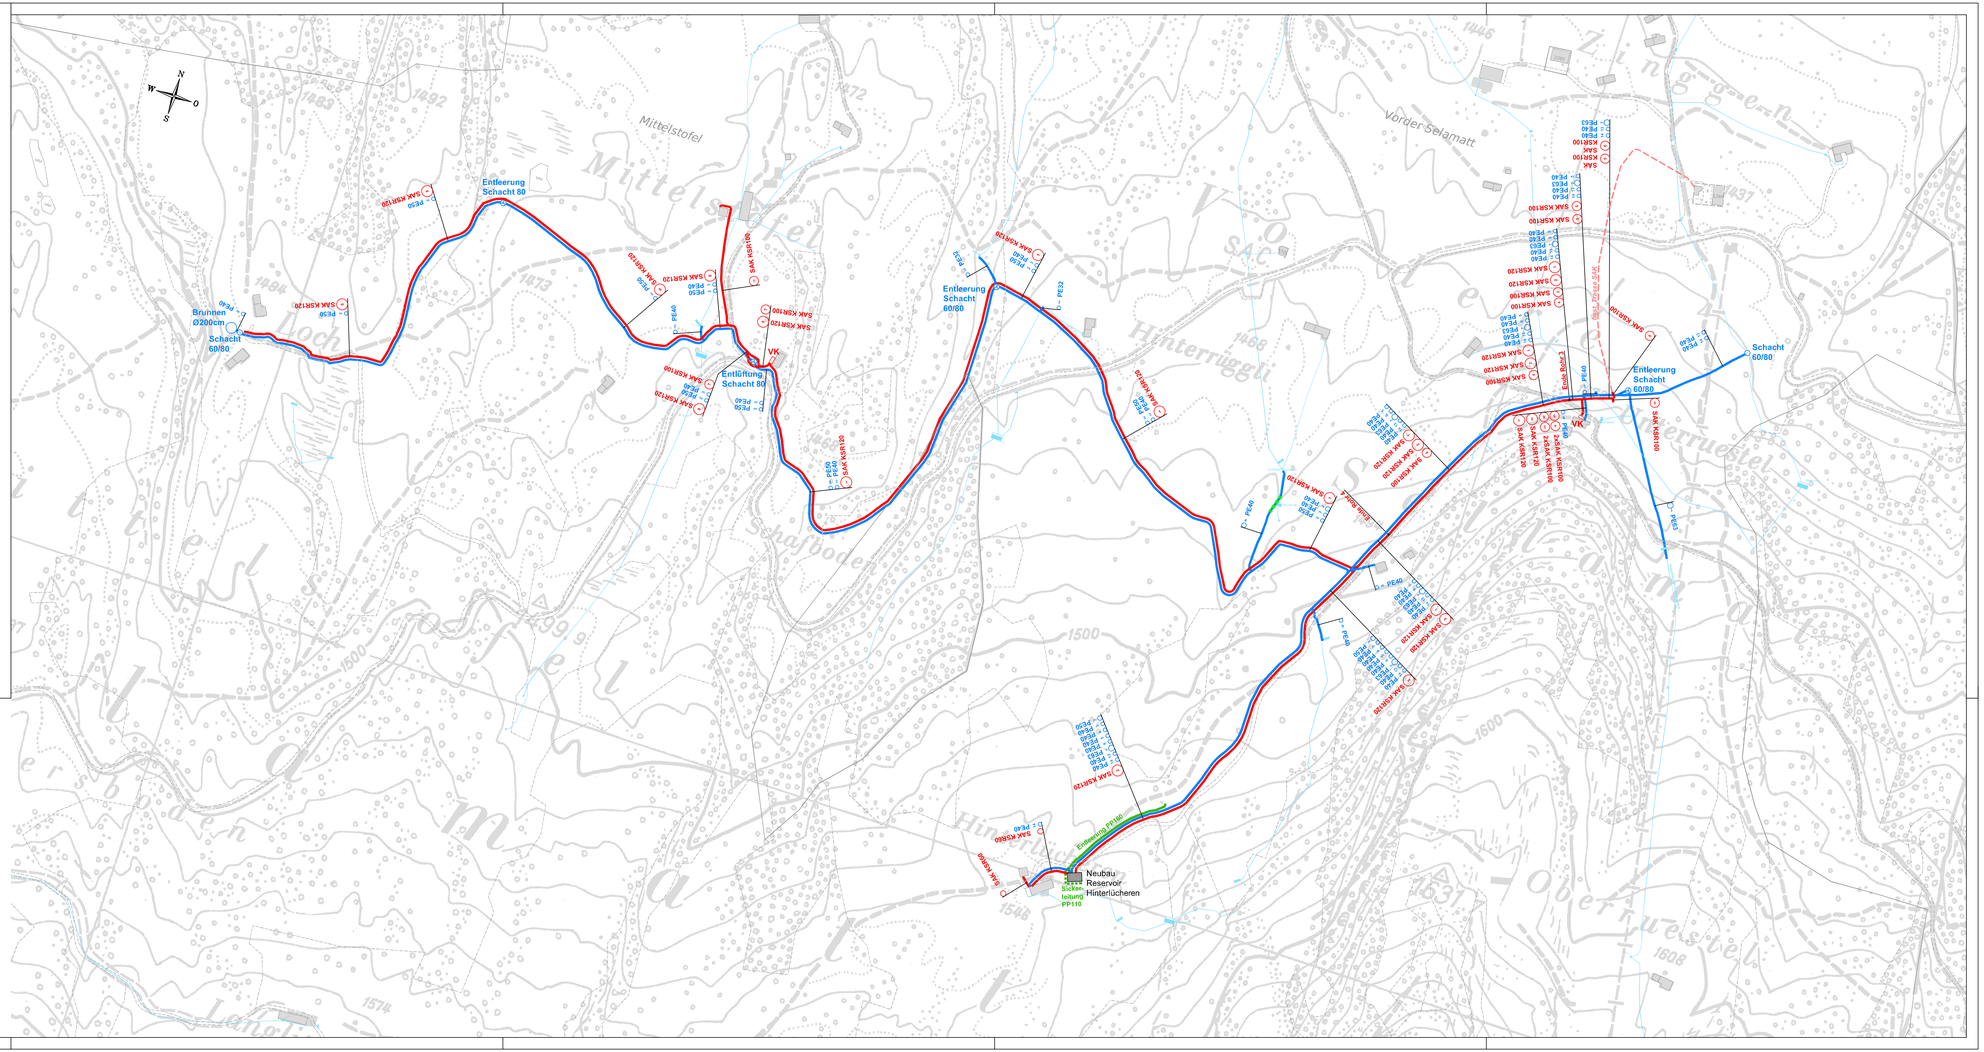
- Wasserleitung Neu
- EW-Leitung Neu (SAK)
- Entleerungsleitung Neu
- *Wasserleitung best.*
- *EW-Leitung best. (SAK)*